


План 1 поверху

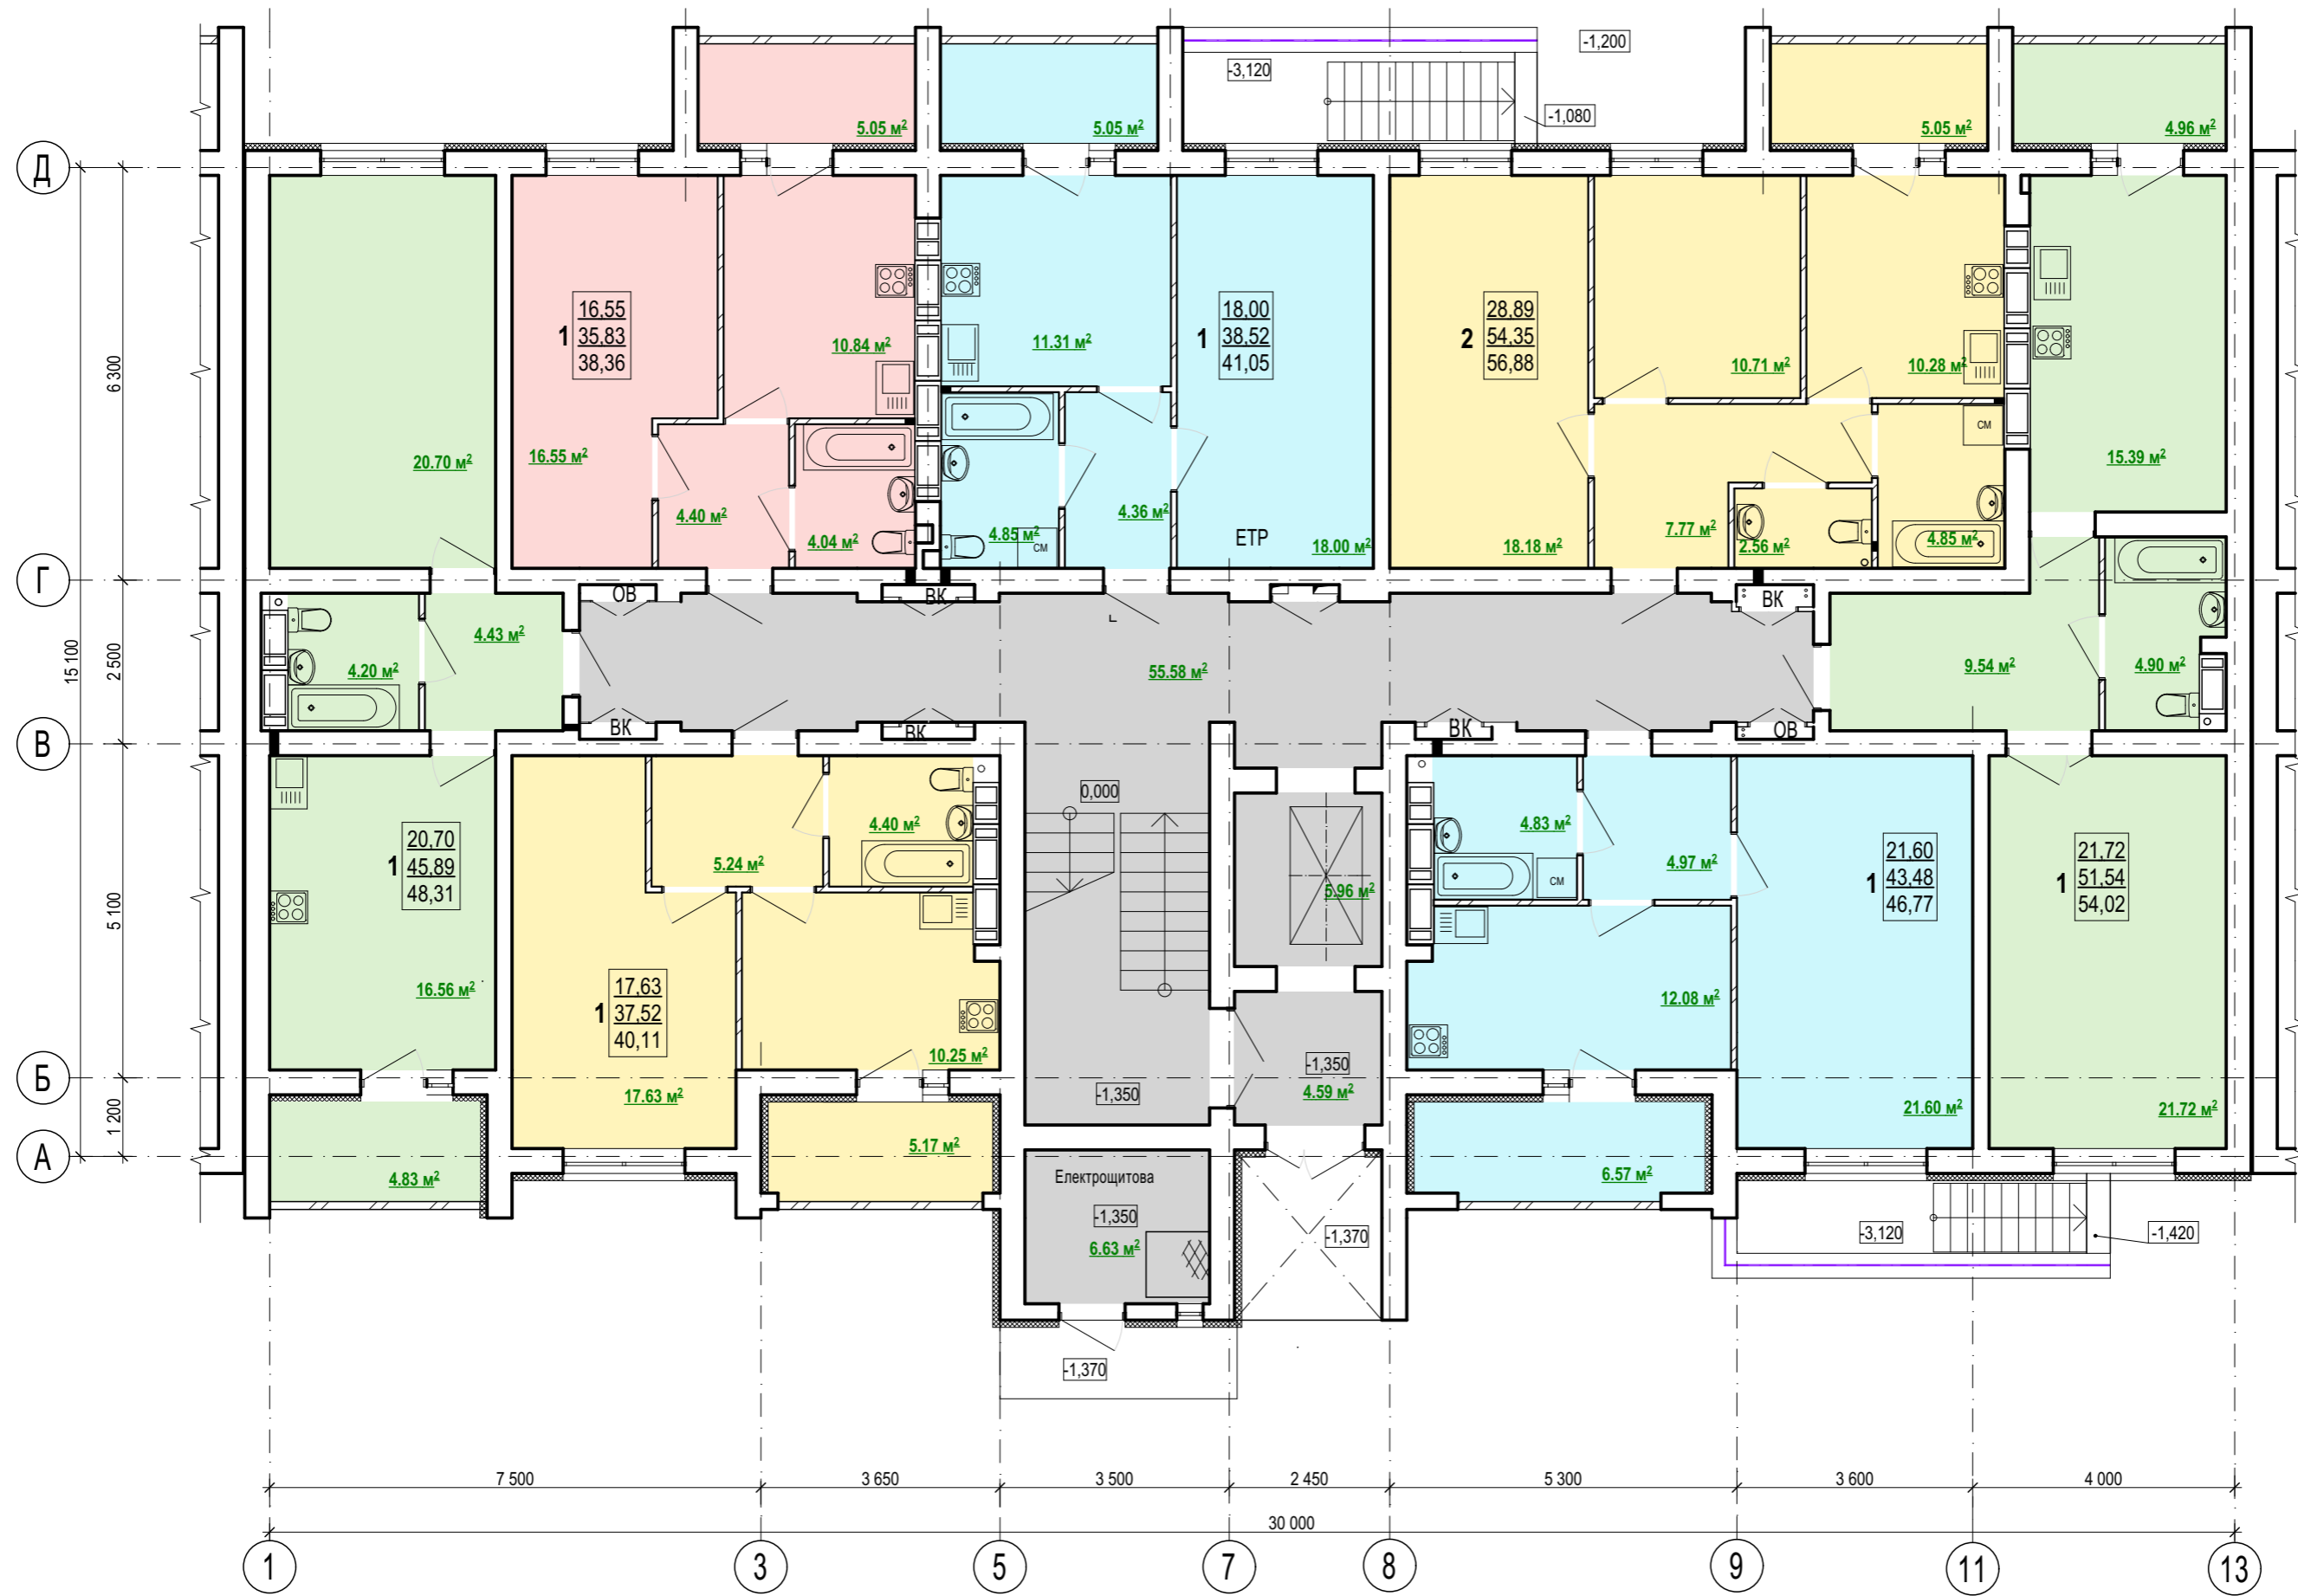

План типового 2-9 поверху

