


Нове будівництво житлового комплексу по вул. Полтавський Шлях, 186, в м. Харків  
 Житловий будинок 3  
 1 поверх



Нове будівництво житлового комплексу по вул. Полтавський Шлях, 186, в м. Харків  
 Житловий будинок 3  
 Типовий поверх

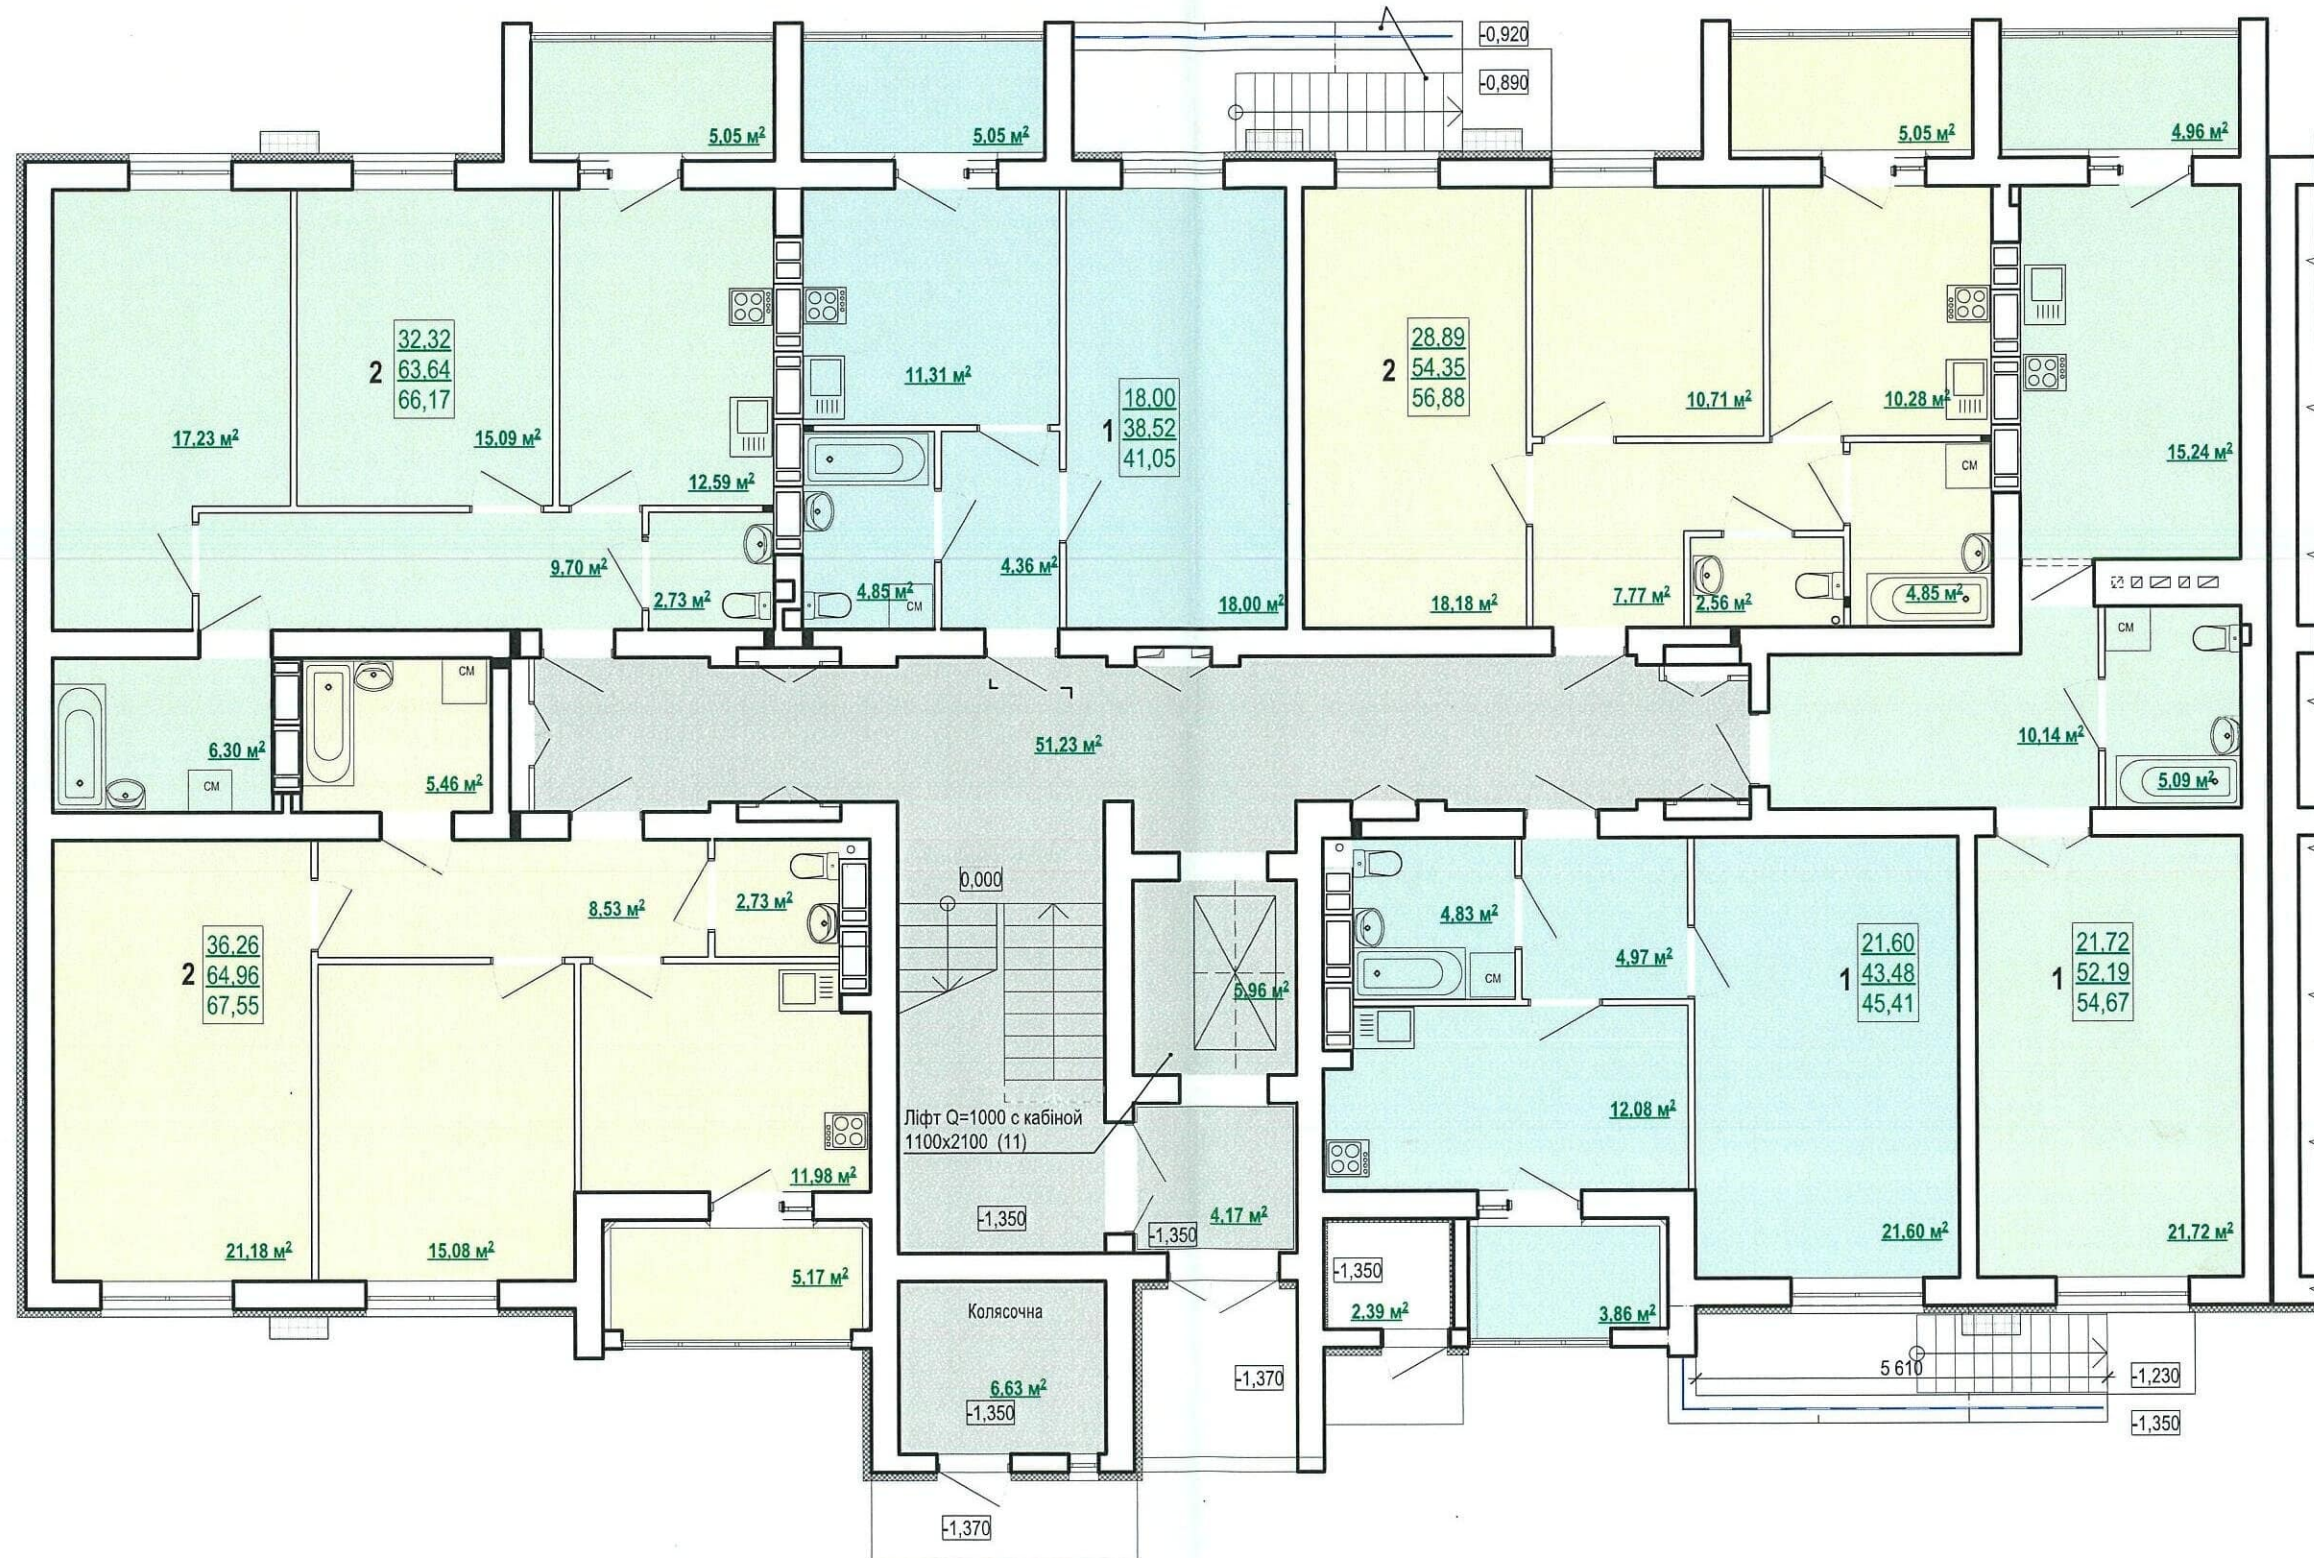