



Новое строительство многоквартирных жилых домов  
 по проезду Рогатинскому, 4 в г.Харькове (корректировка)  
 Жилой дом 3  
 План 1-го этажа

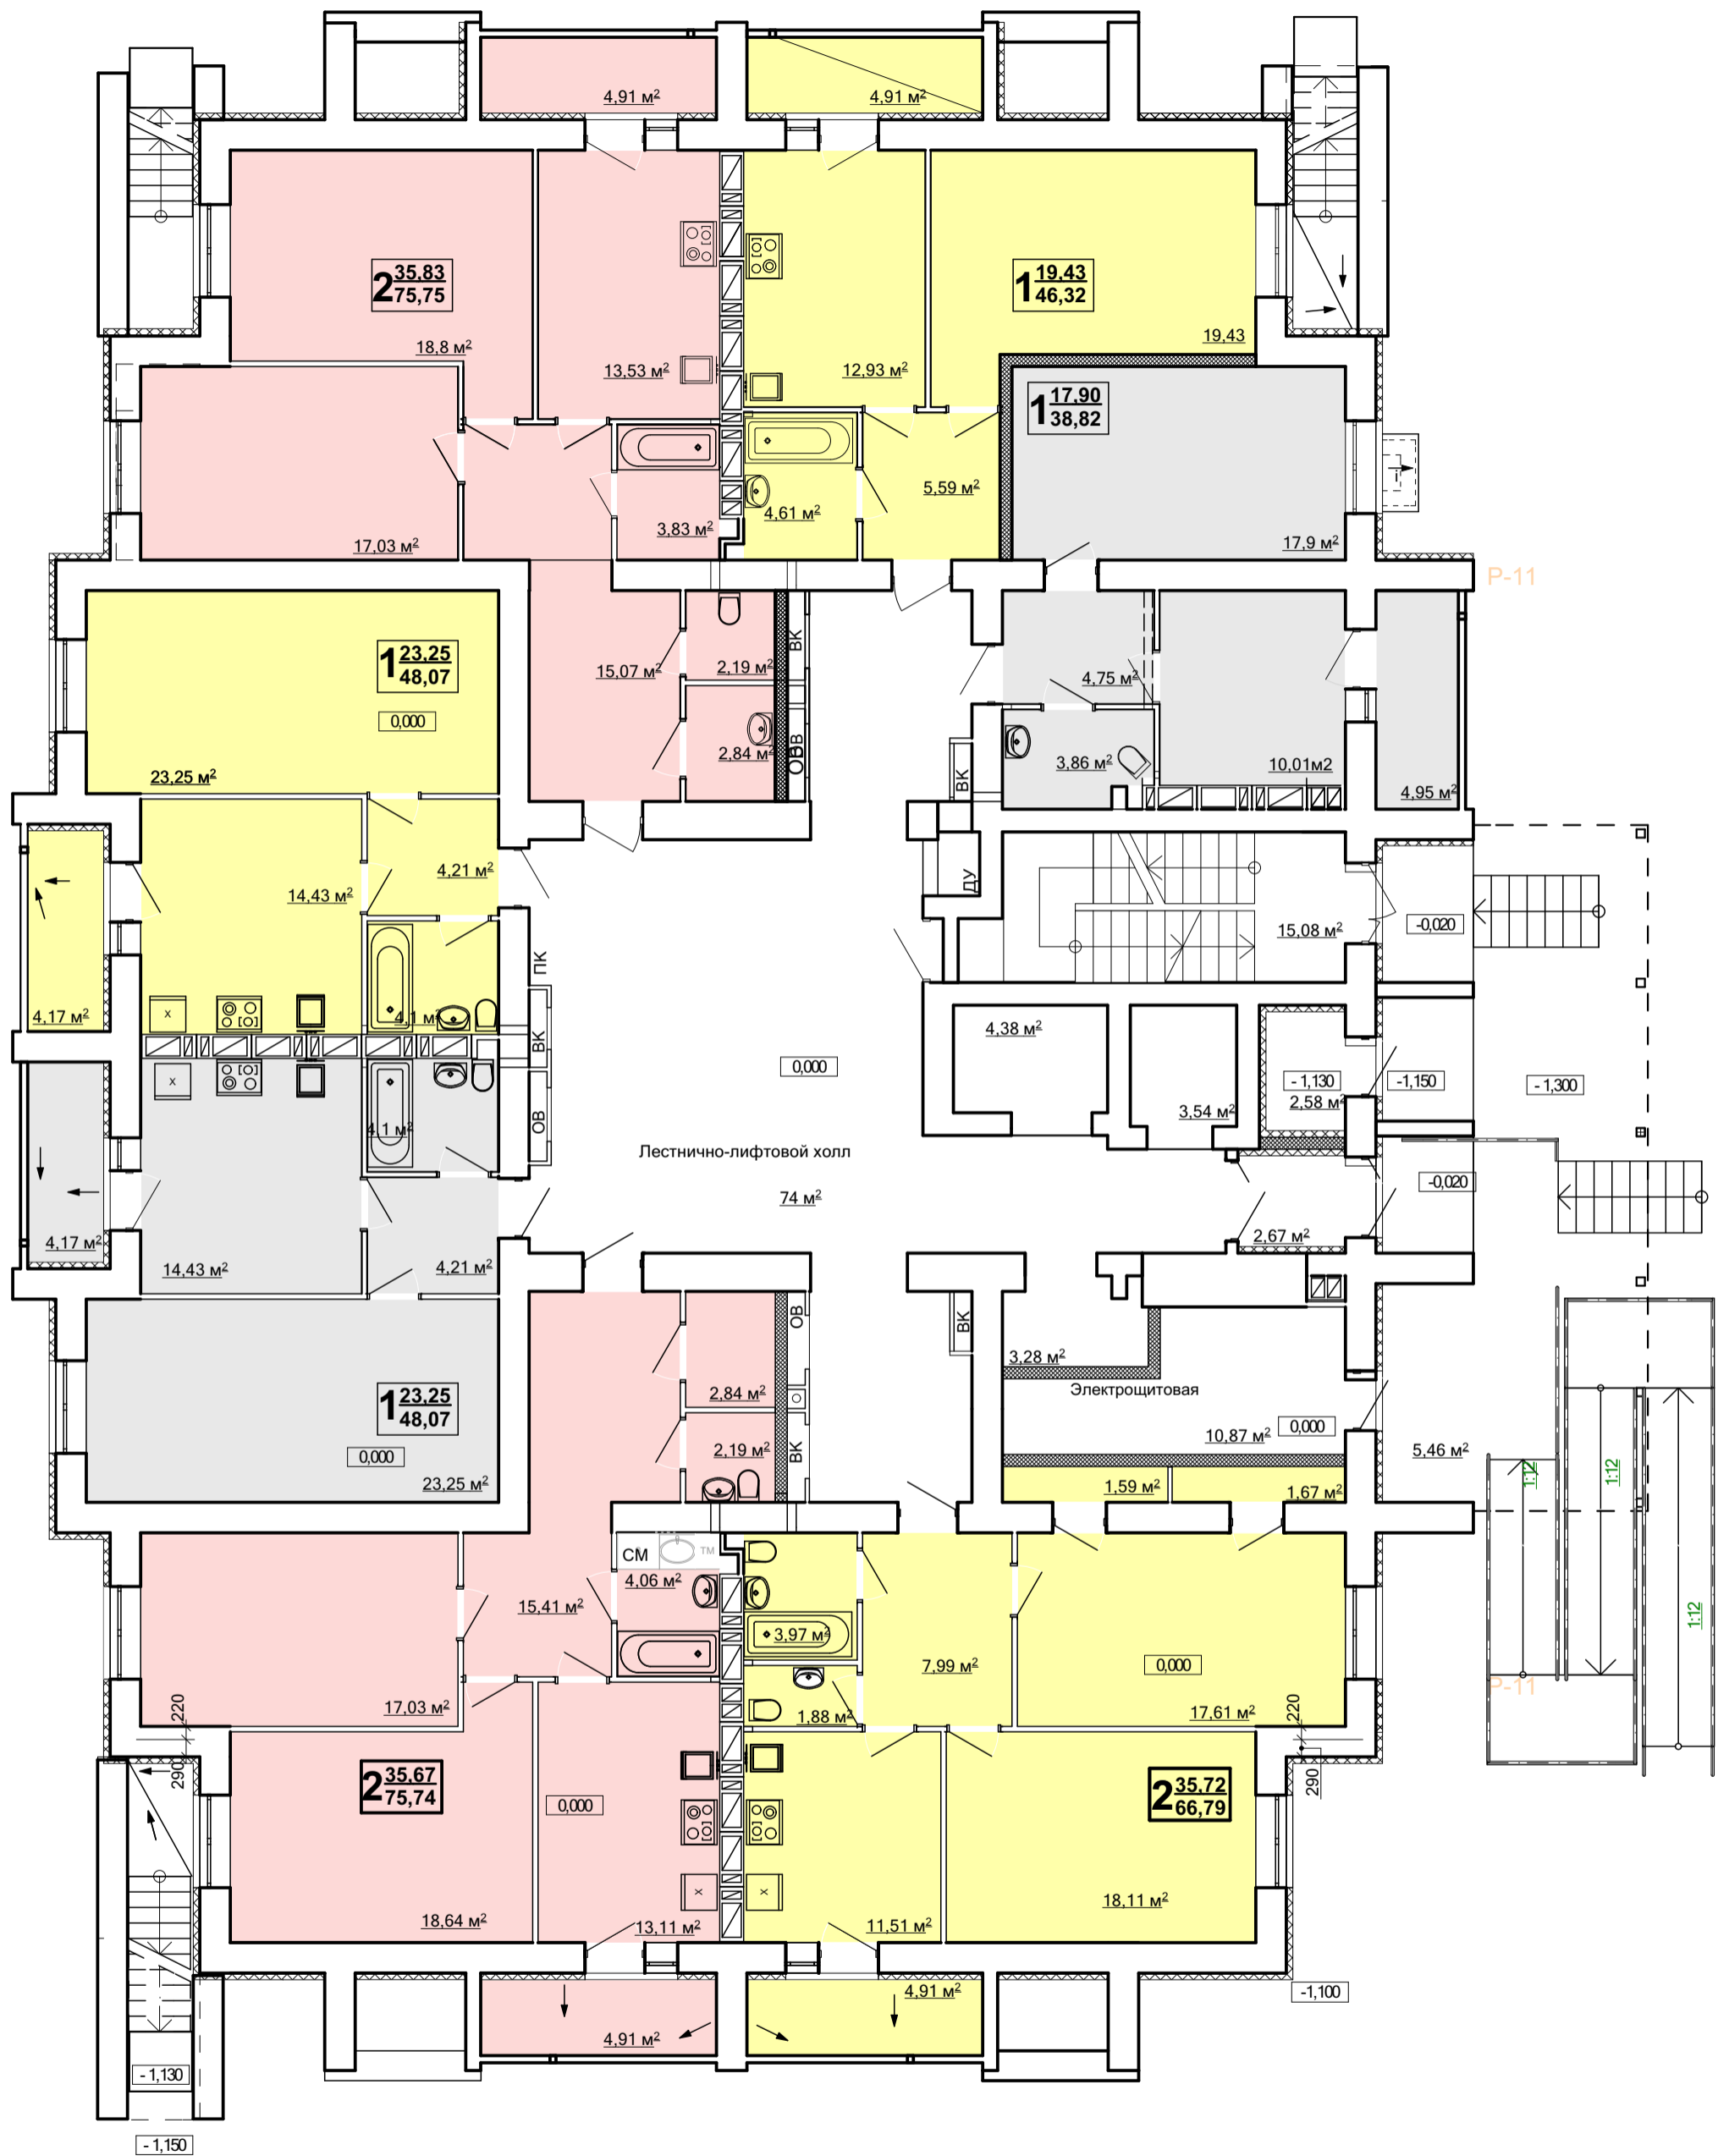

Новое строительство многоквартирных жилых домов  
 по проезду Рогатинскому, 4 в г.Харькове (корректировка)  
 Жилой дом 3  
 План 2-8-го эт.

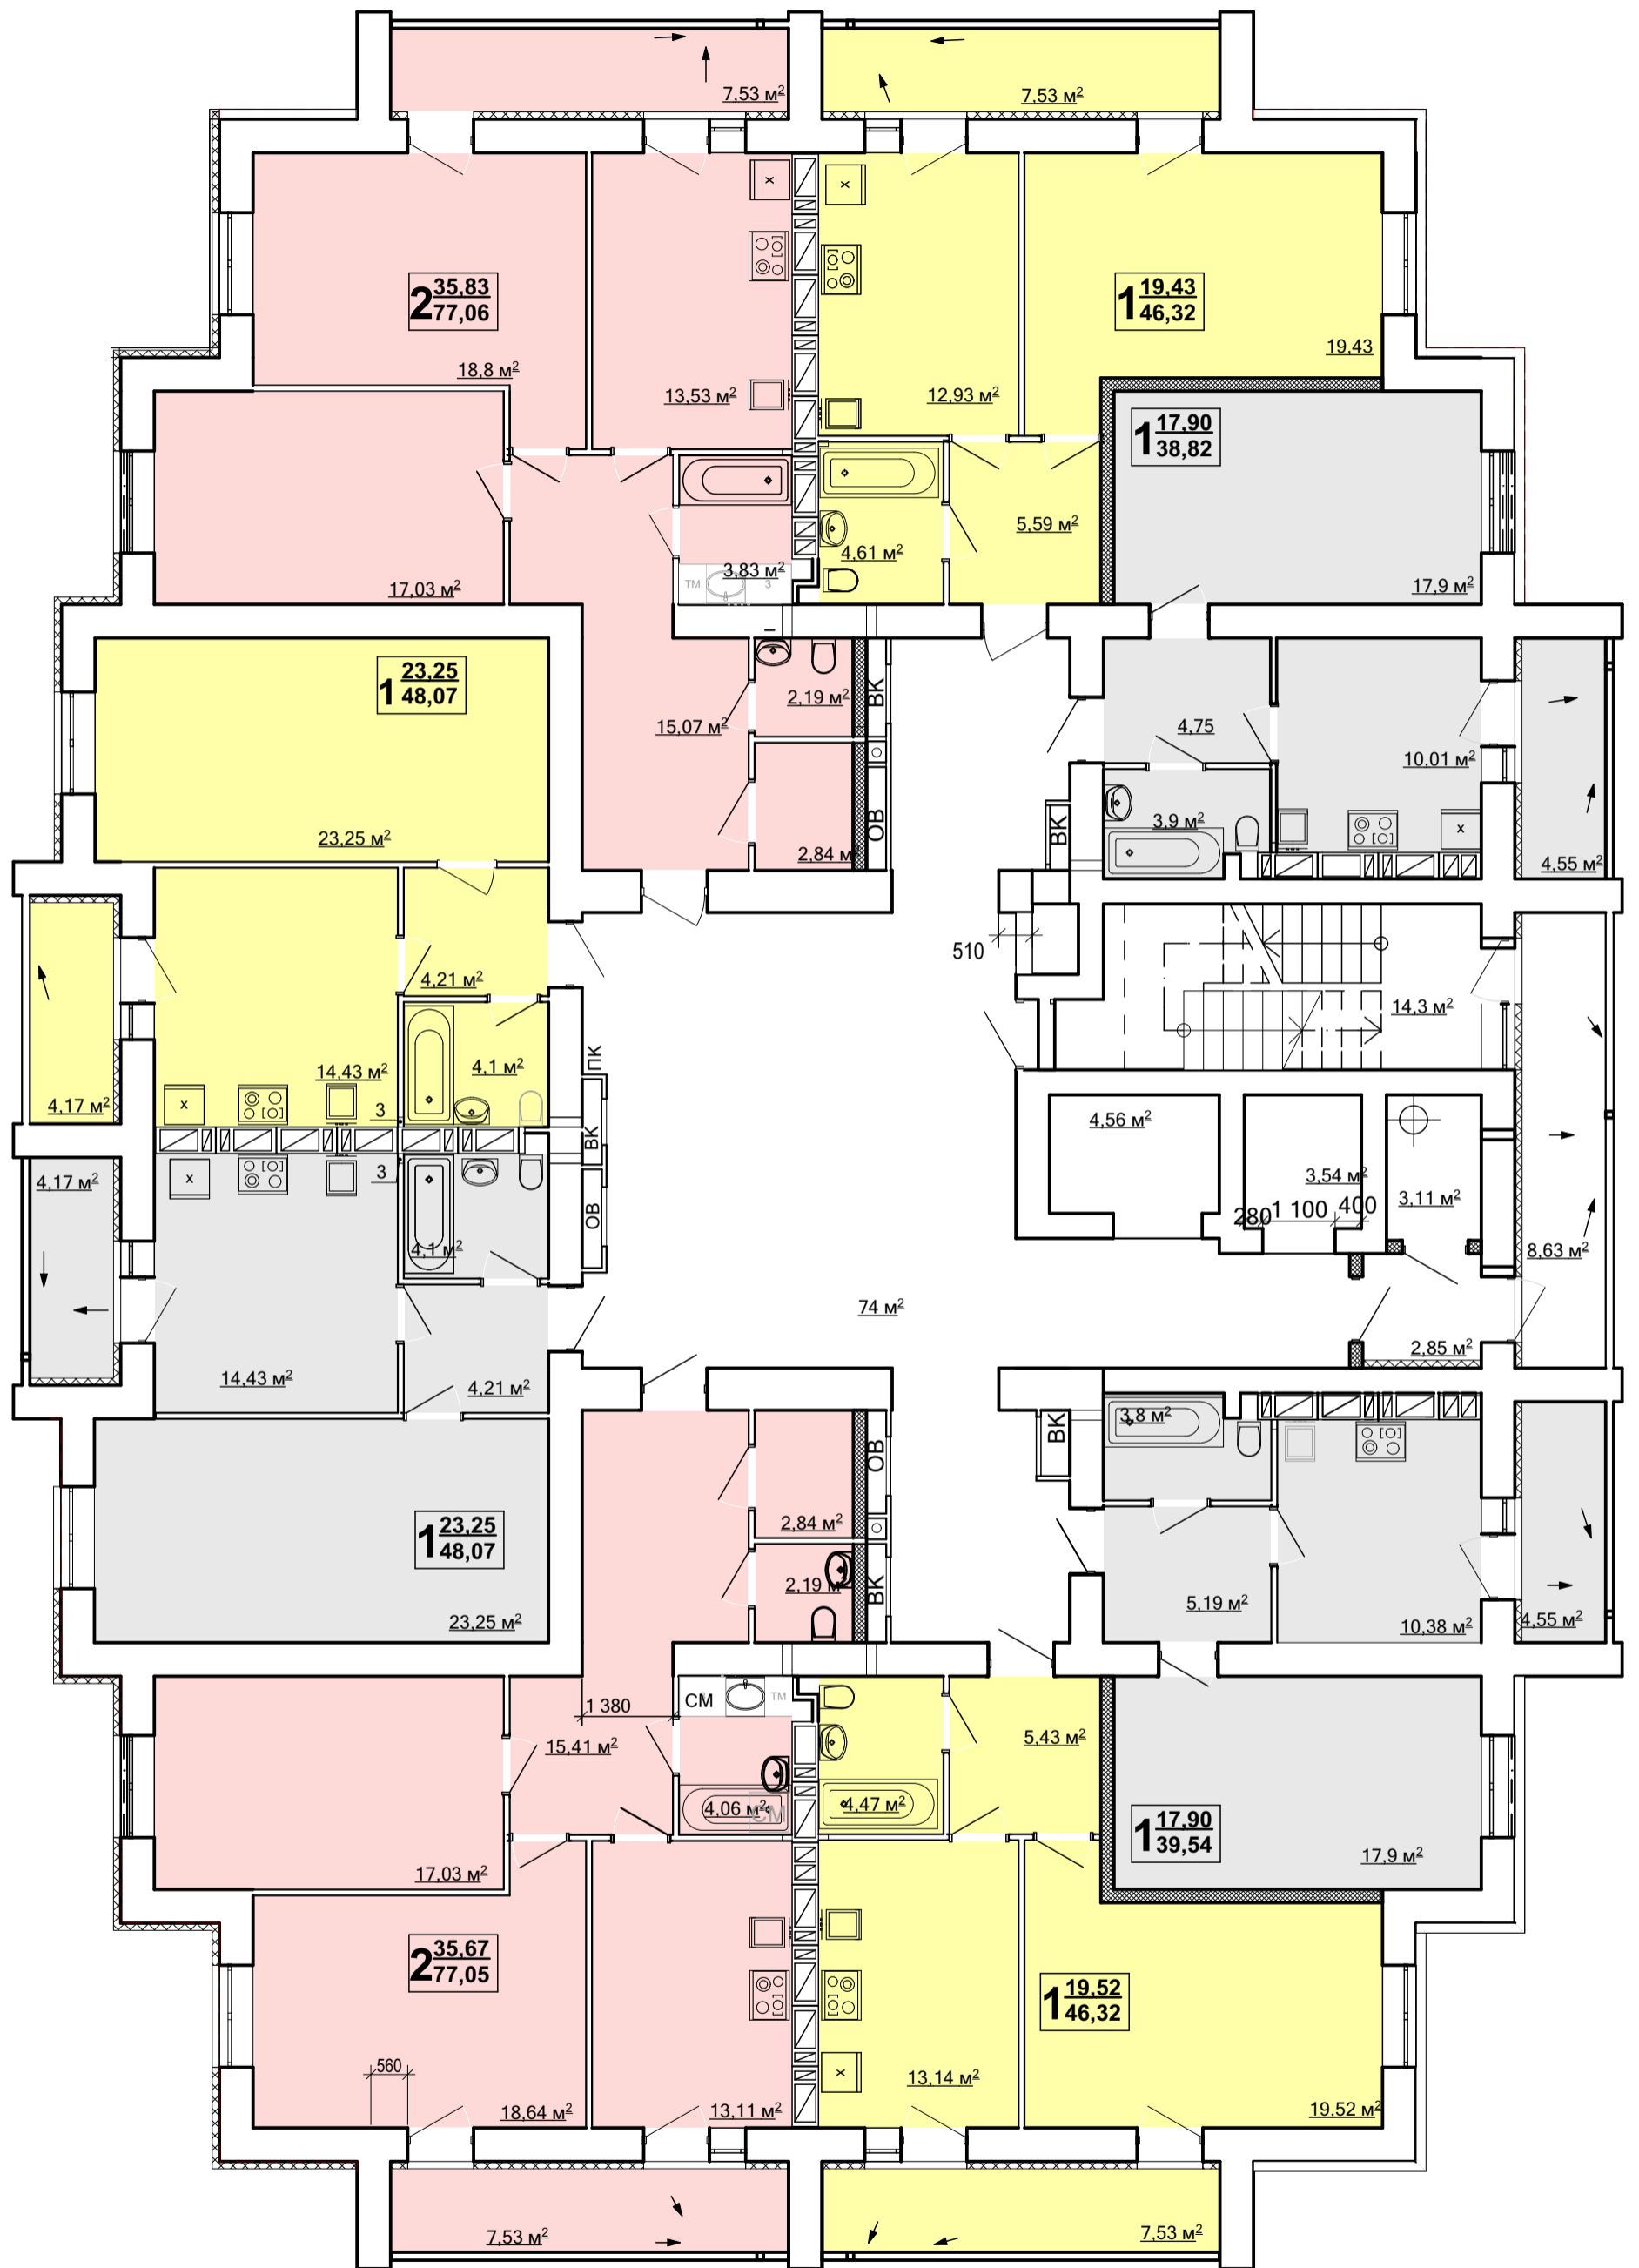

Новое строительство многоквартирных жилых домов  
 по проезду Рогатинскому, 4 в г. Харькове (корректировка)  
 Жилой дом 3  
 План 9-16-го эт

